

CITTA' DI JESI


PROVINCIA DI ANCONA


**PROGRAMMA DI EDILIZIA RESIDENZIALE IN
AUTORECUPERO - AUTOCOSTRUZIONE.**

**INDIVIDUAZIONE EDIFICIO:
parte del COMPLESSO SAN MARTINO**


Stato attuale - Piante

Piani seminterrato, terra, primo, secondo, coperture

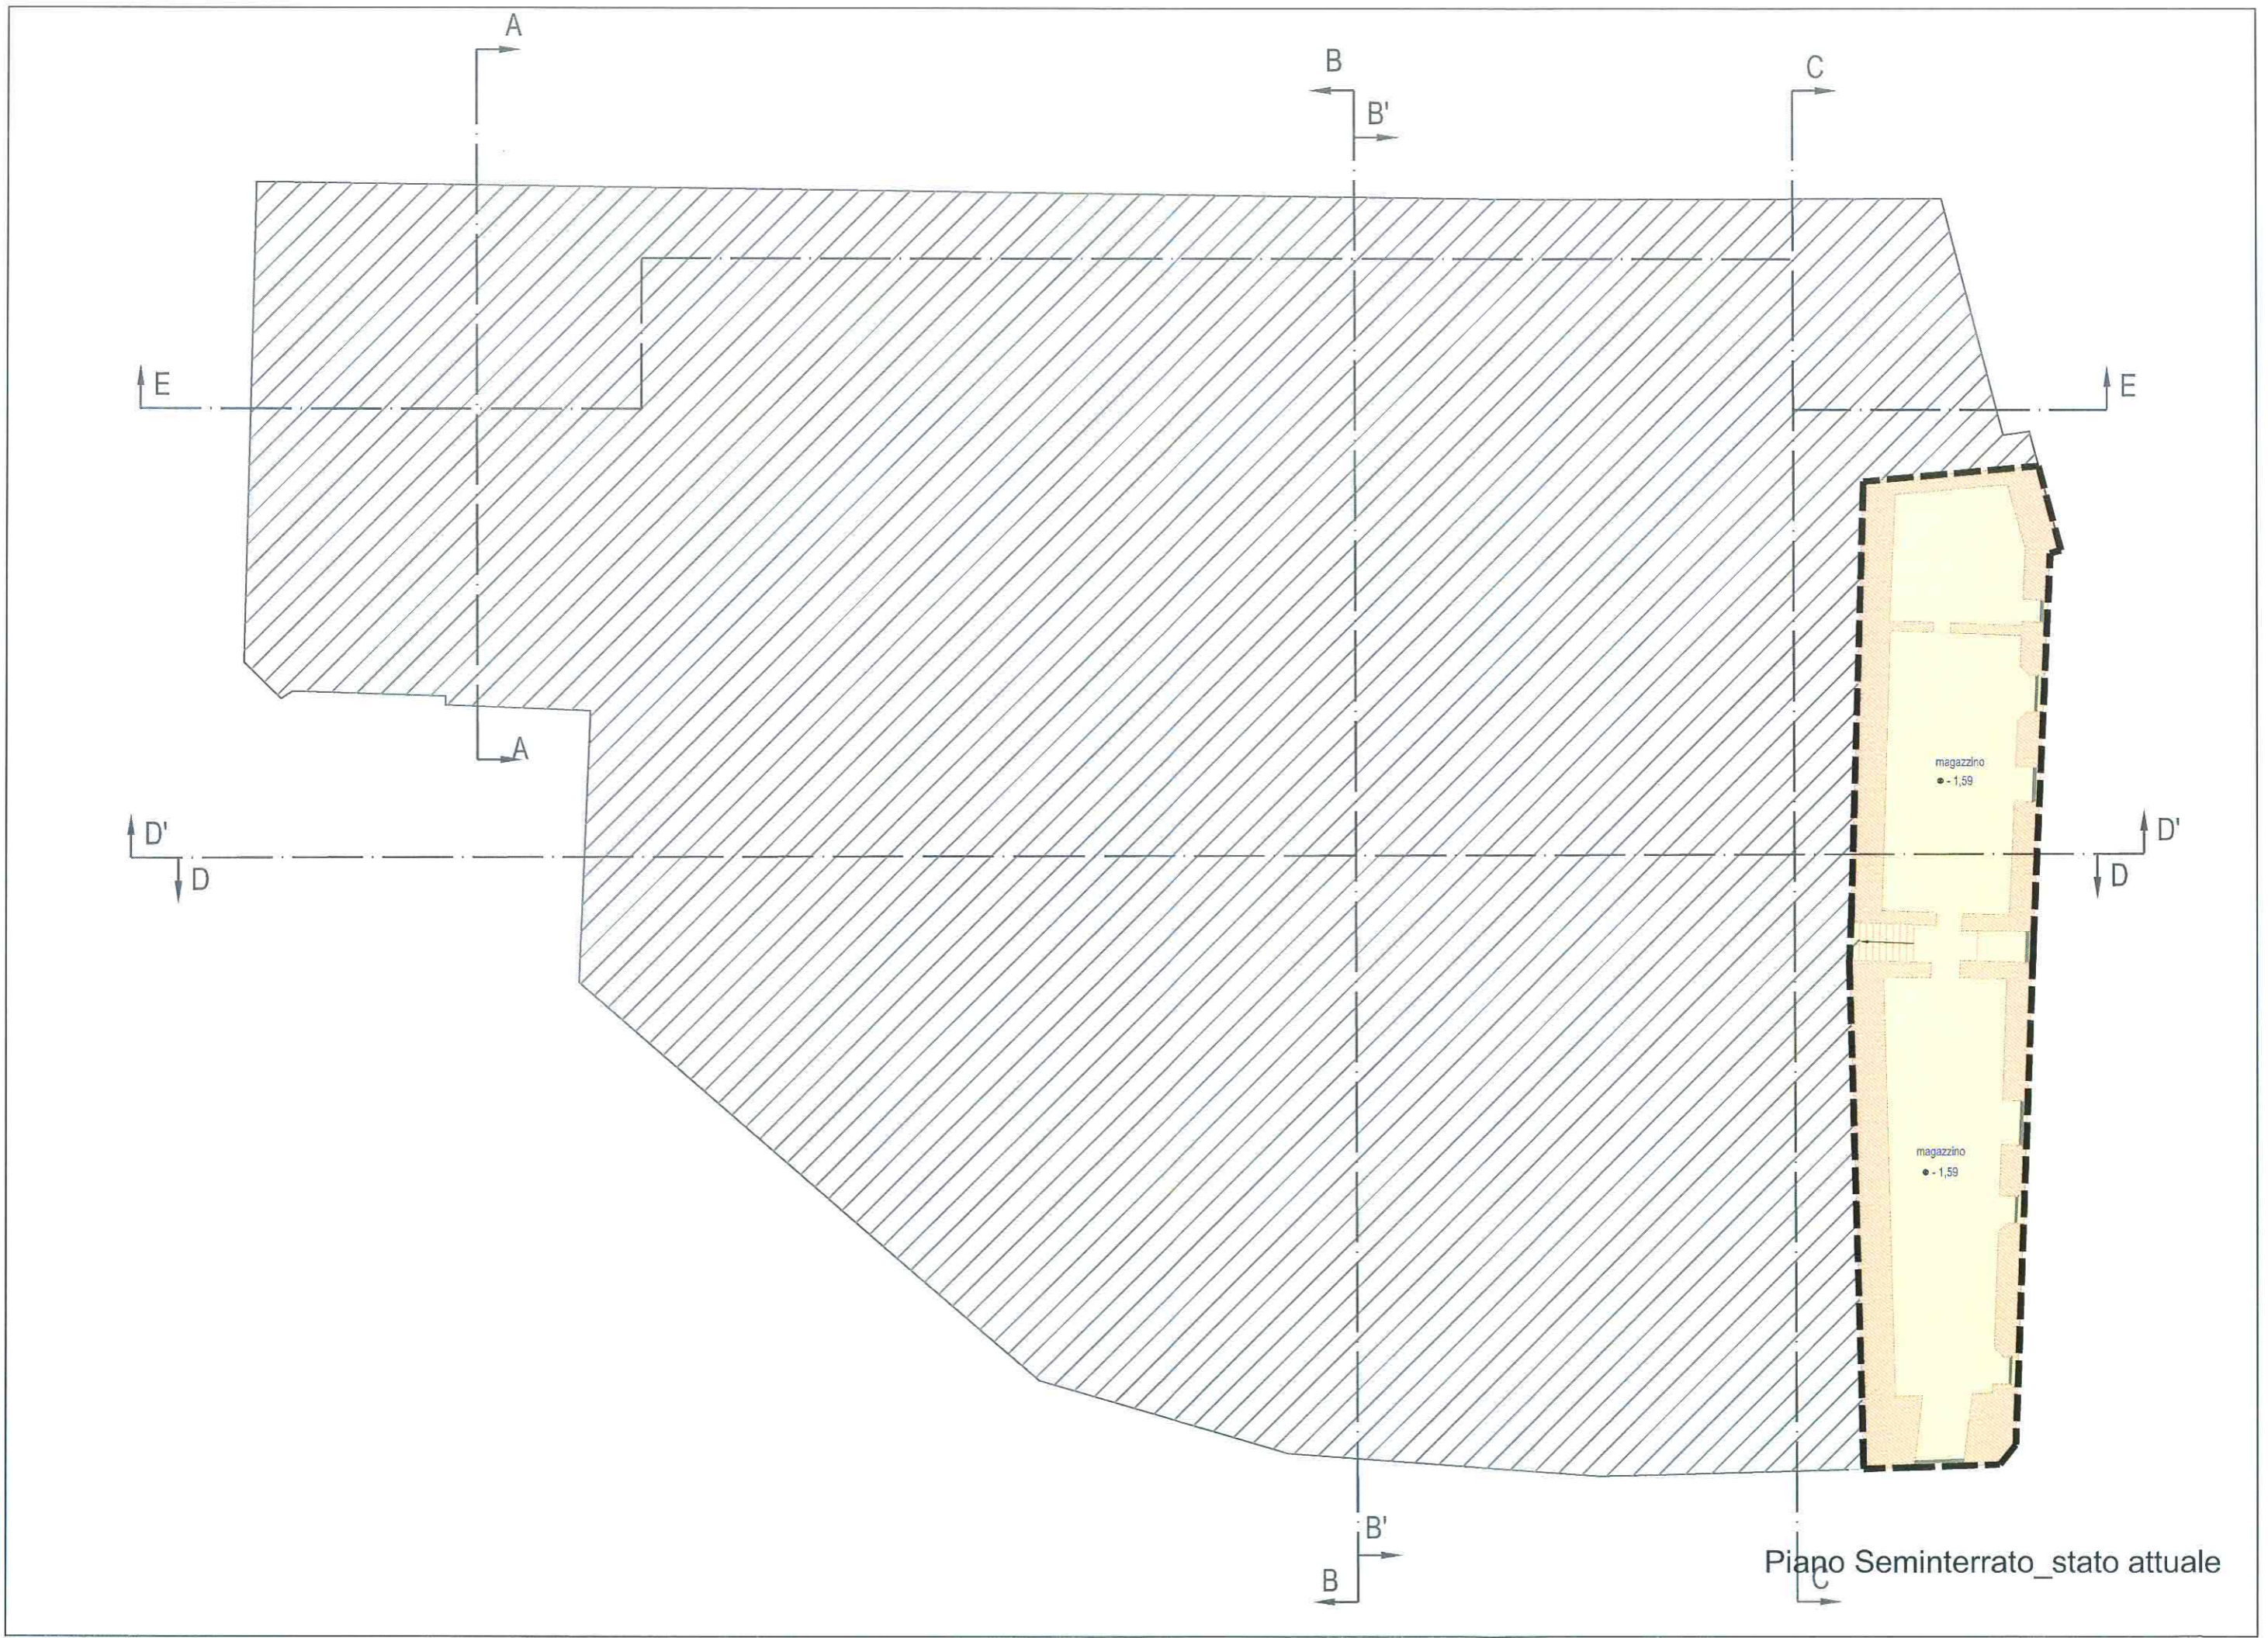

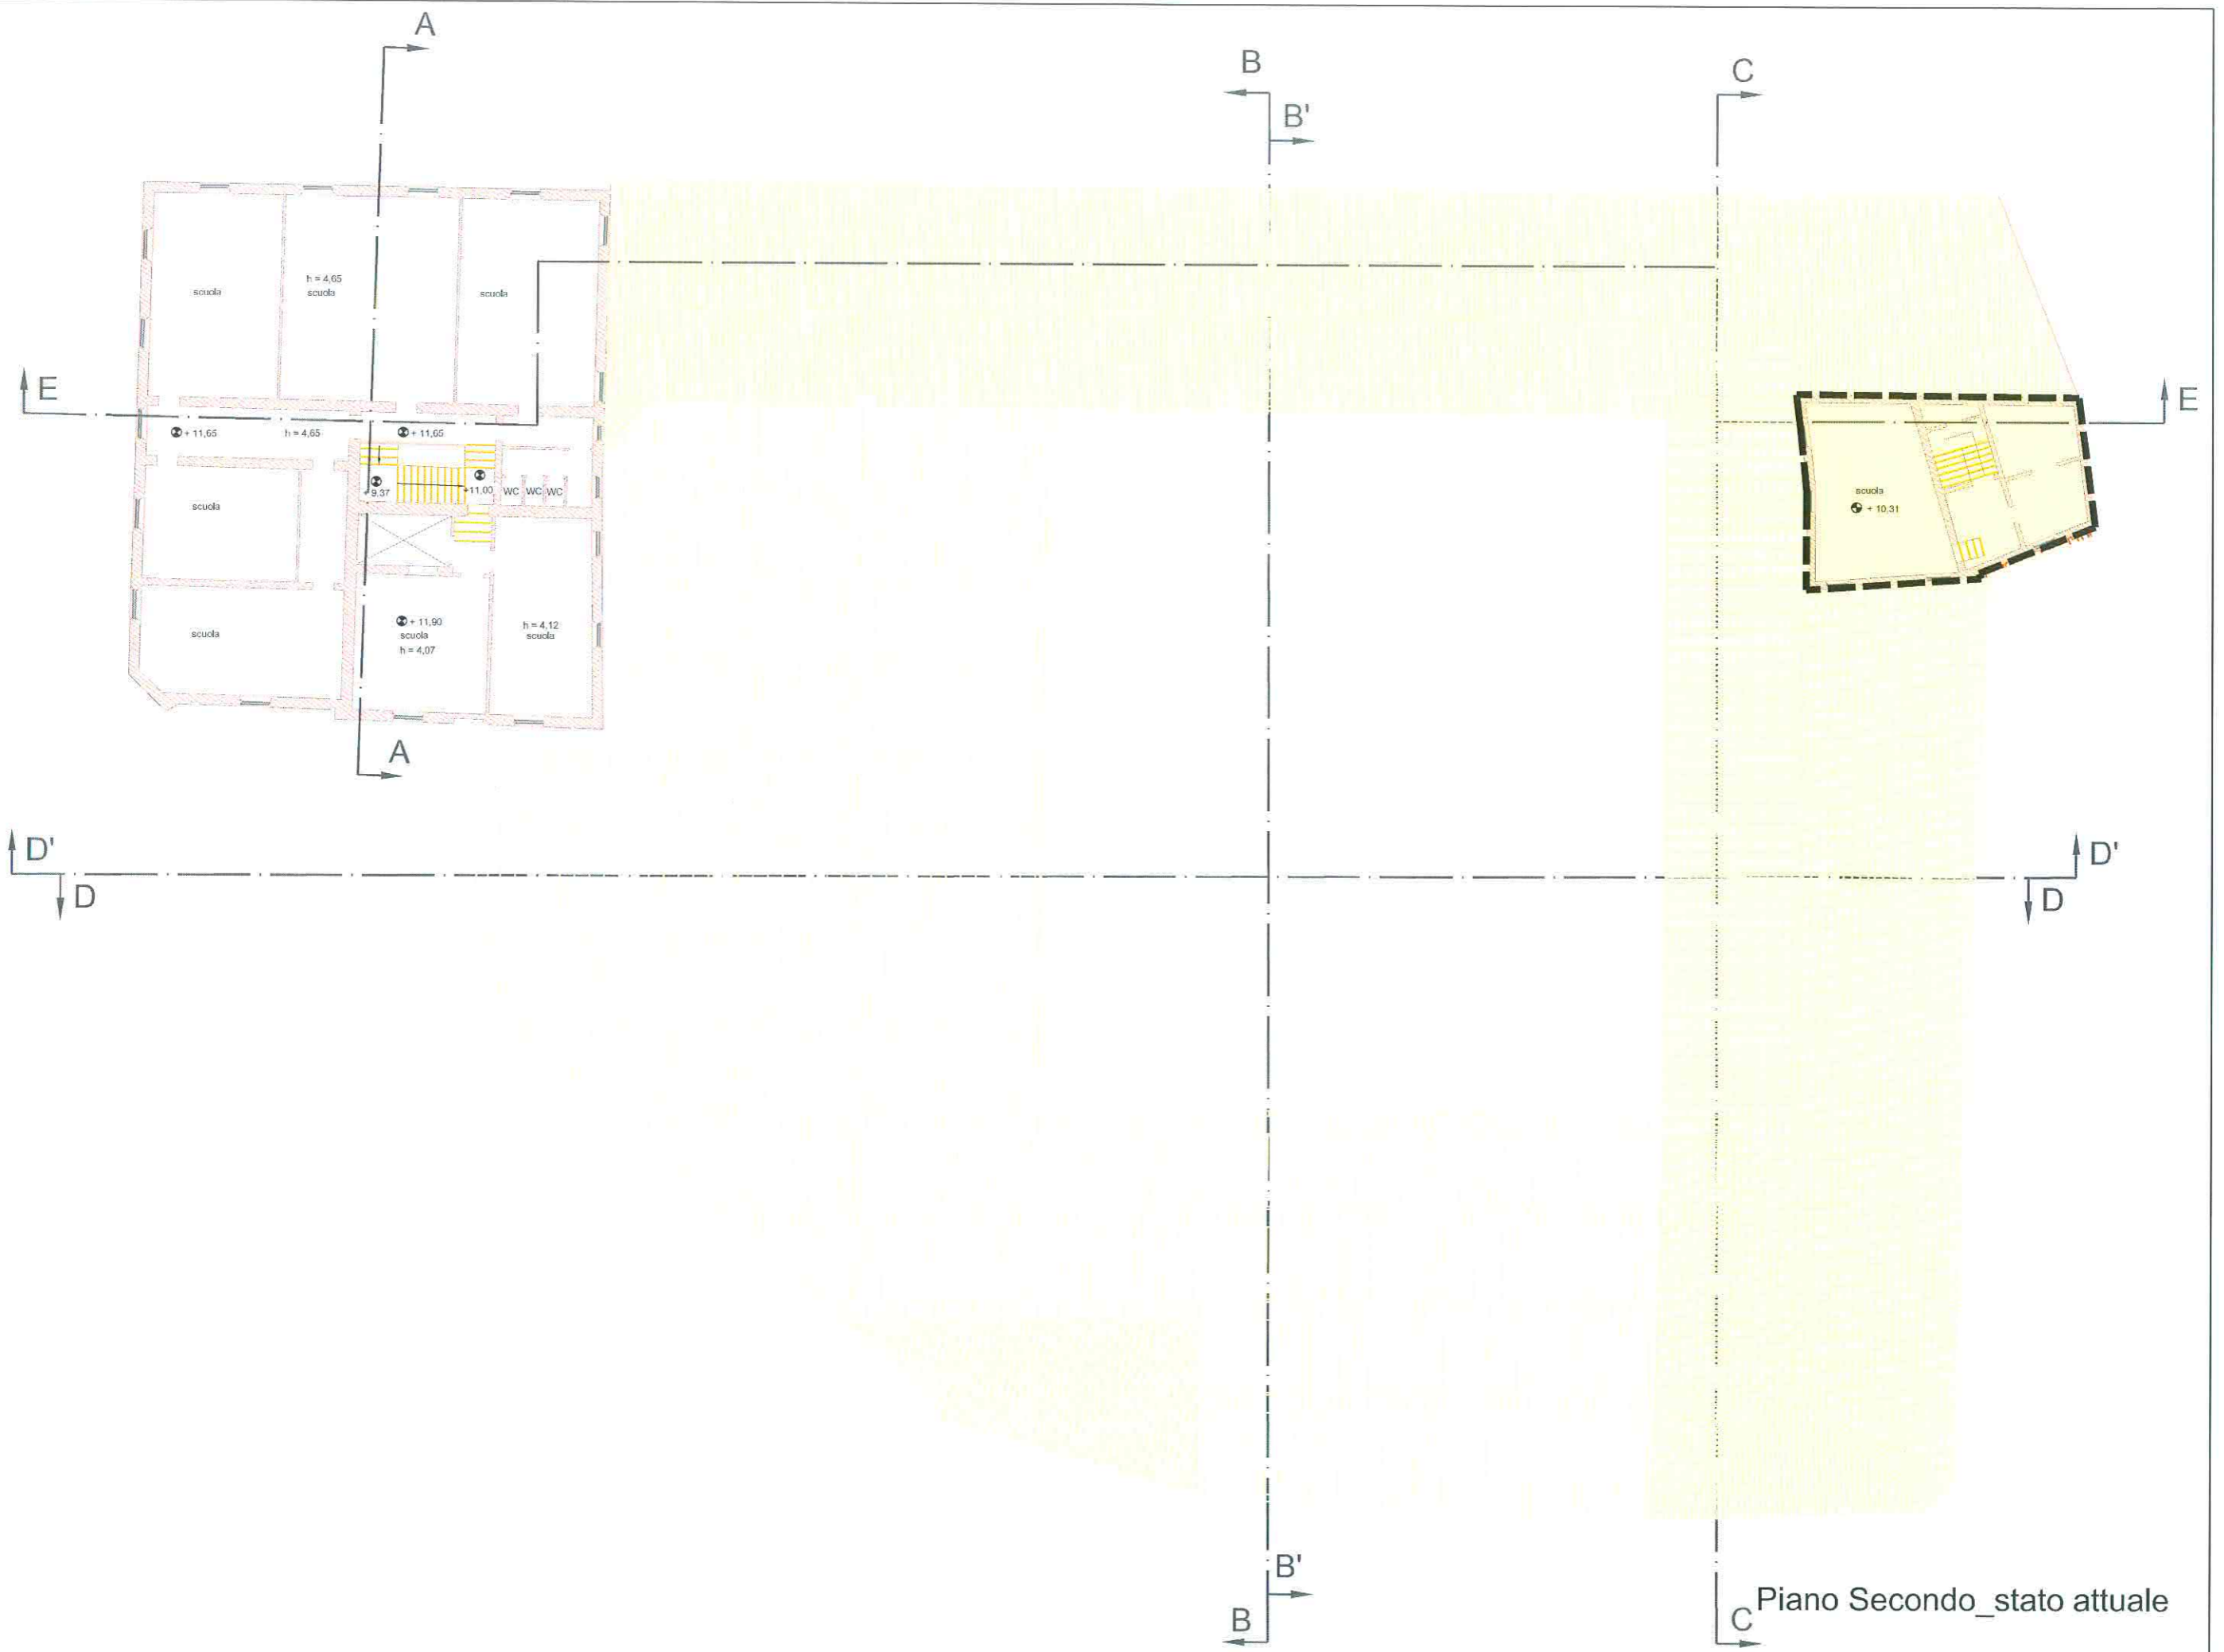

Piano Secondo stato attuale

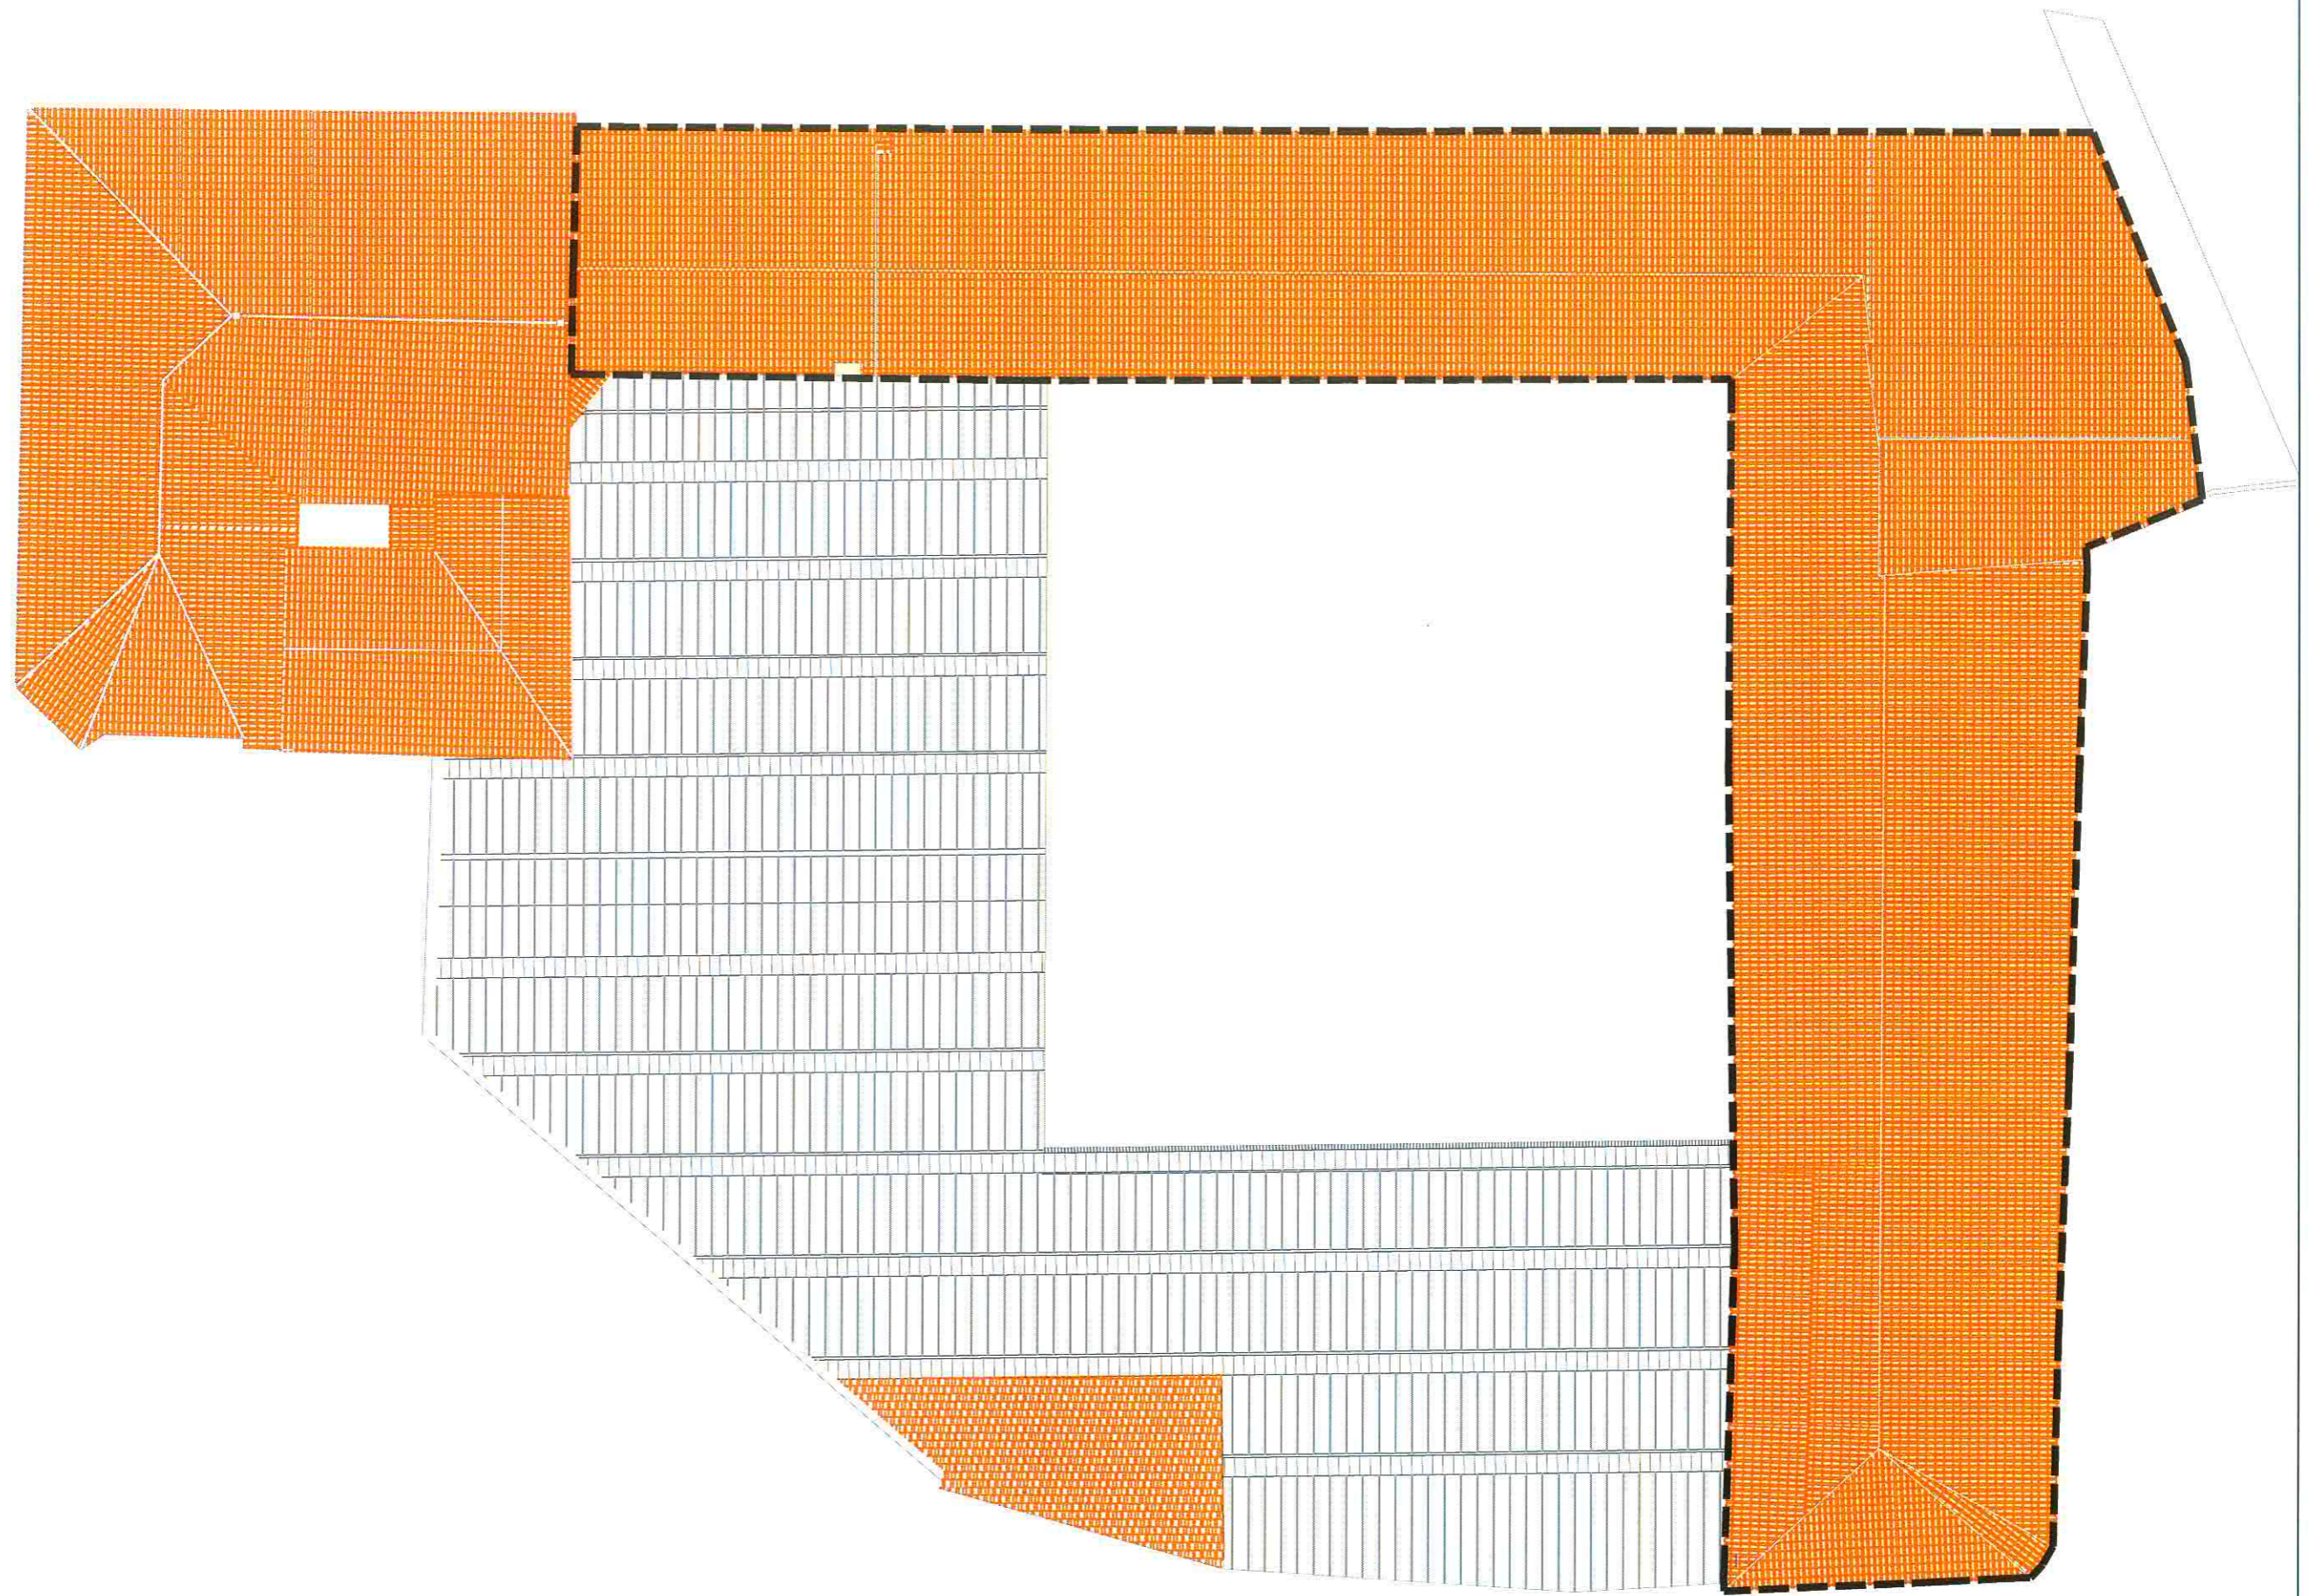

Piano Coperture_estado attuale